## 1 - Hochlage Südversatz mit Querverschub




## 2 - Hochlage Südversatz mit Querverschub




## 3 - Hochlage Südversatz mit Querverschub

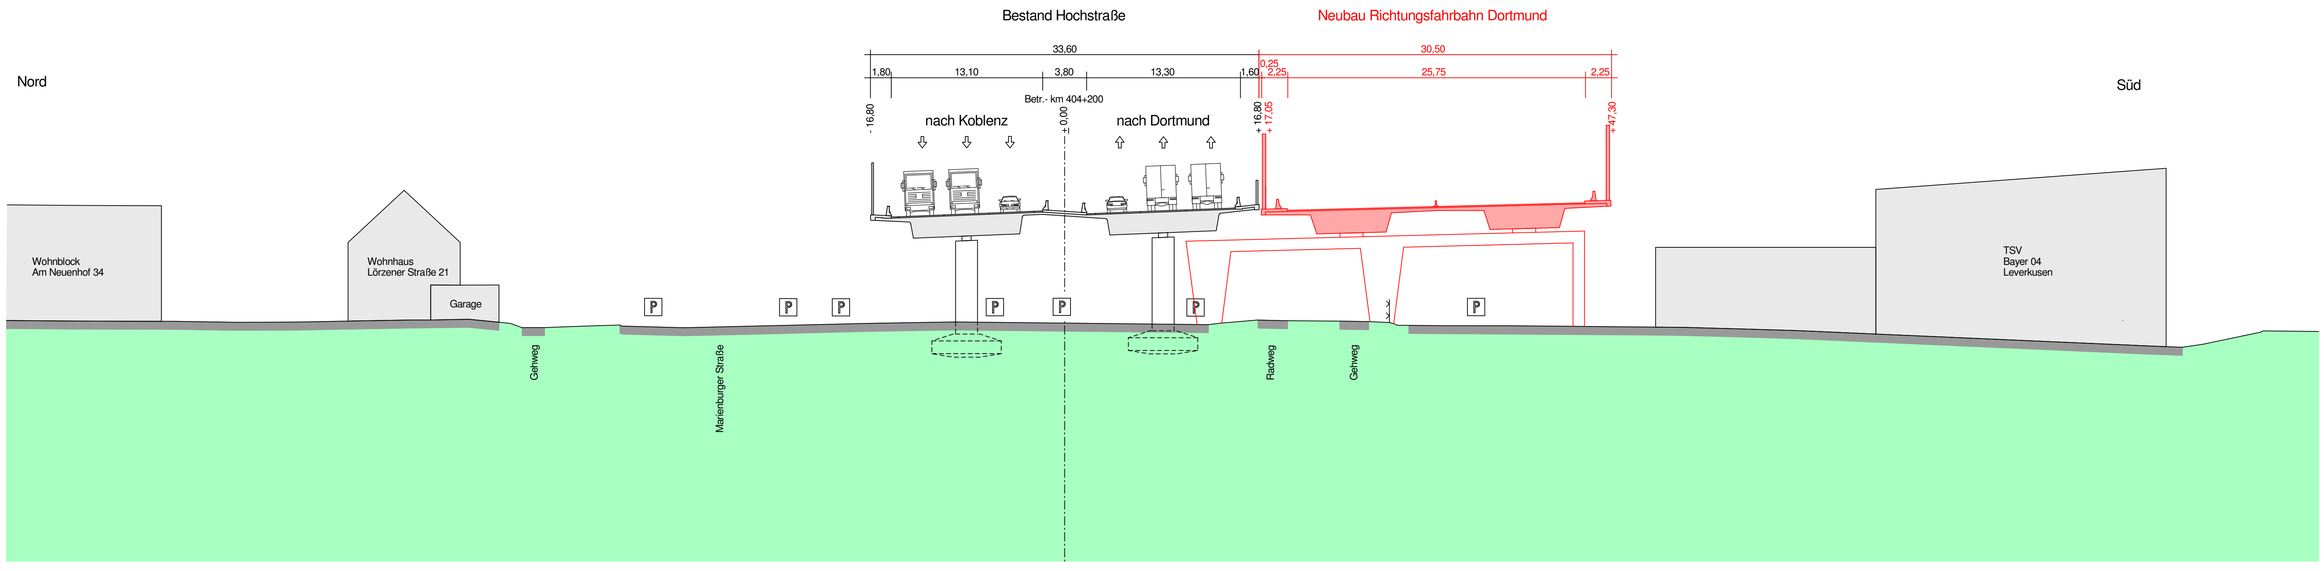


## 4 - Hochlage Südversatz mit Querverschub

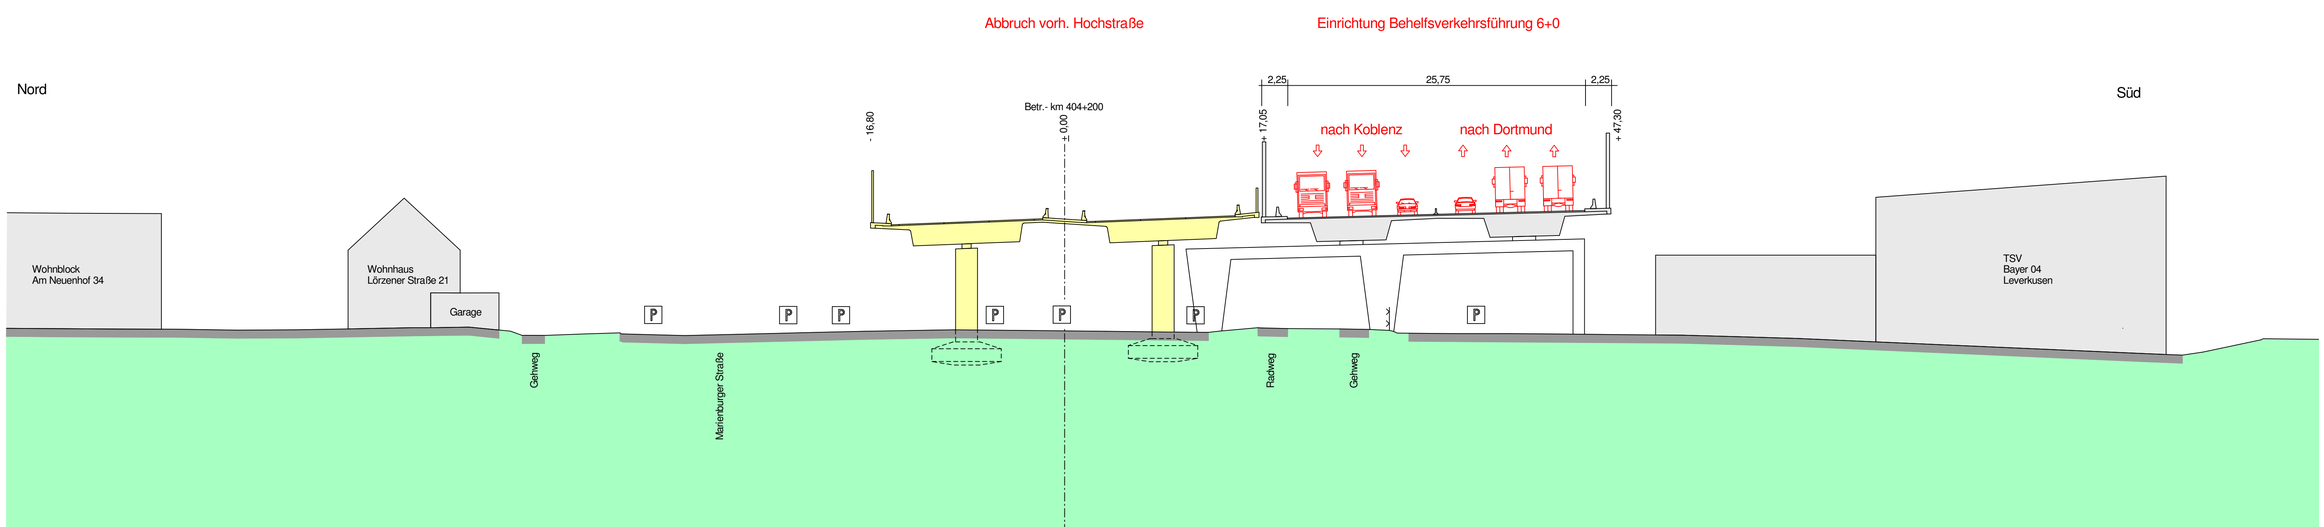


## Hochlage Südversatz mit Querverschub
Endzustand




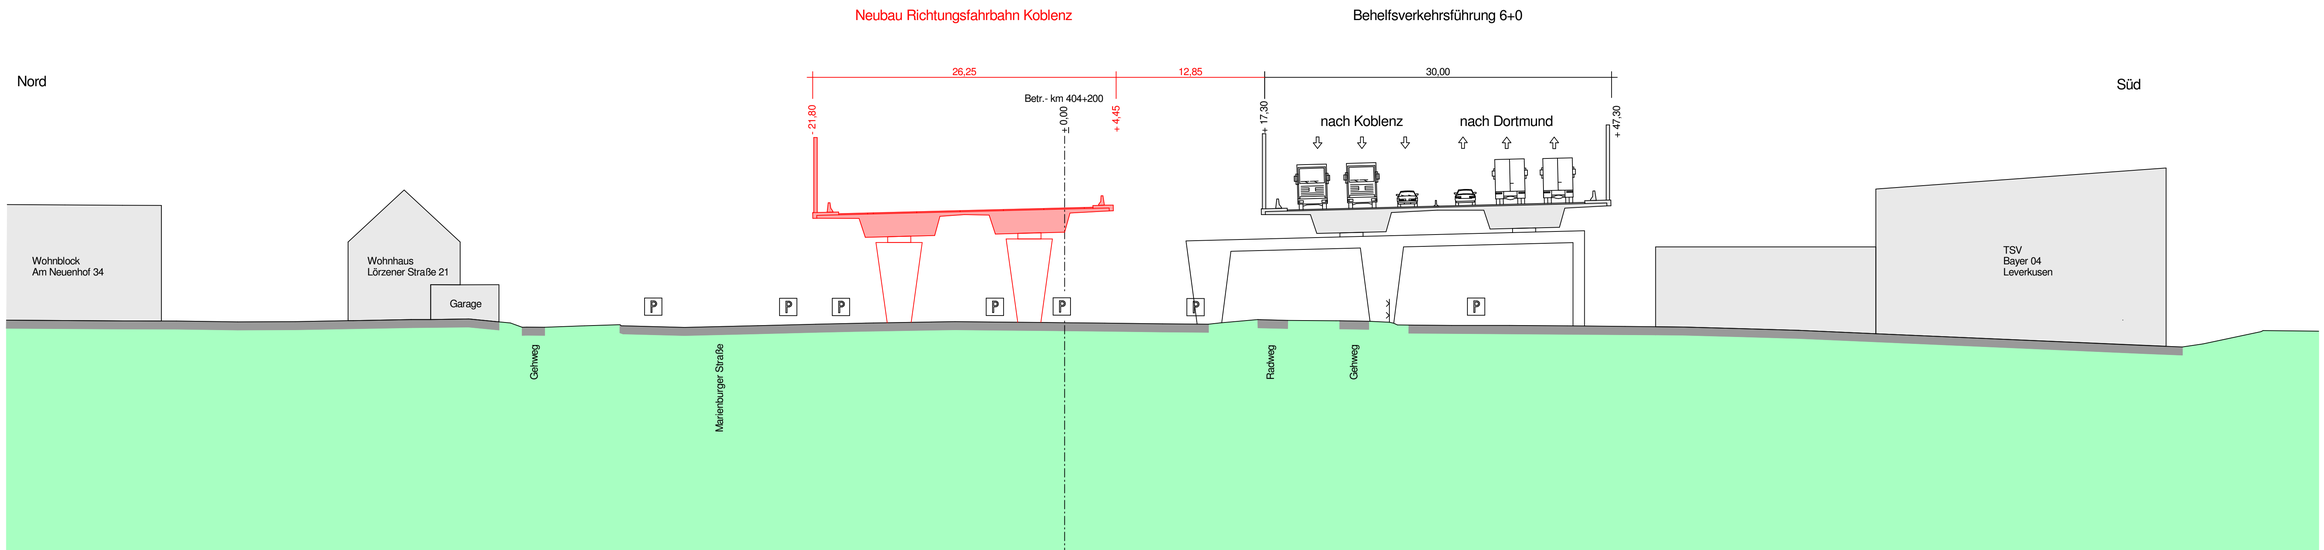


# MACHBARKEITSSTUDIE

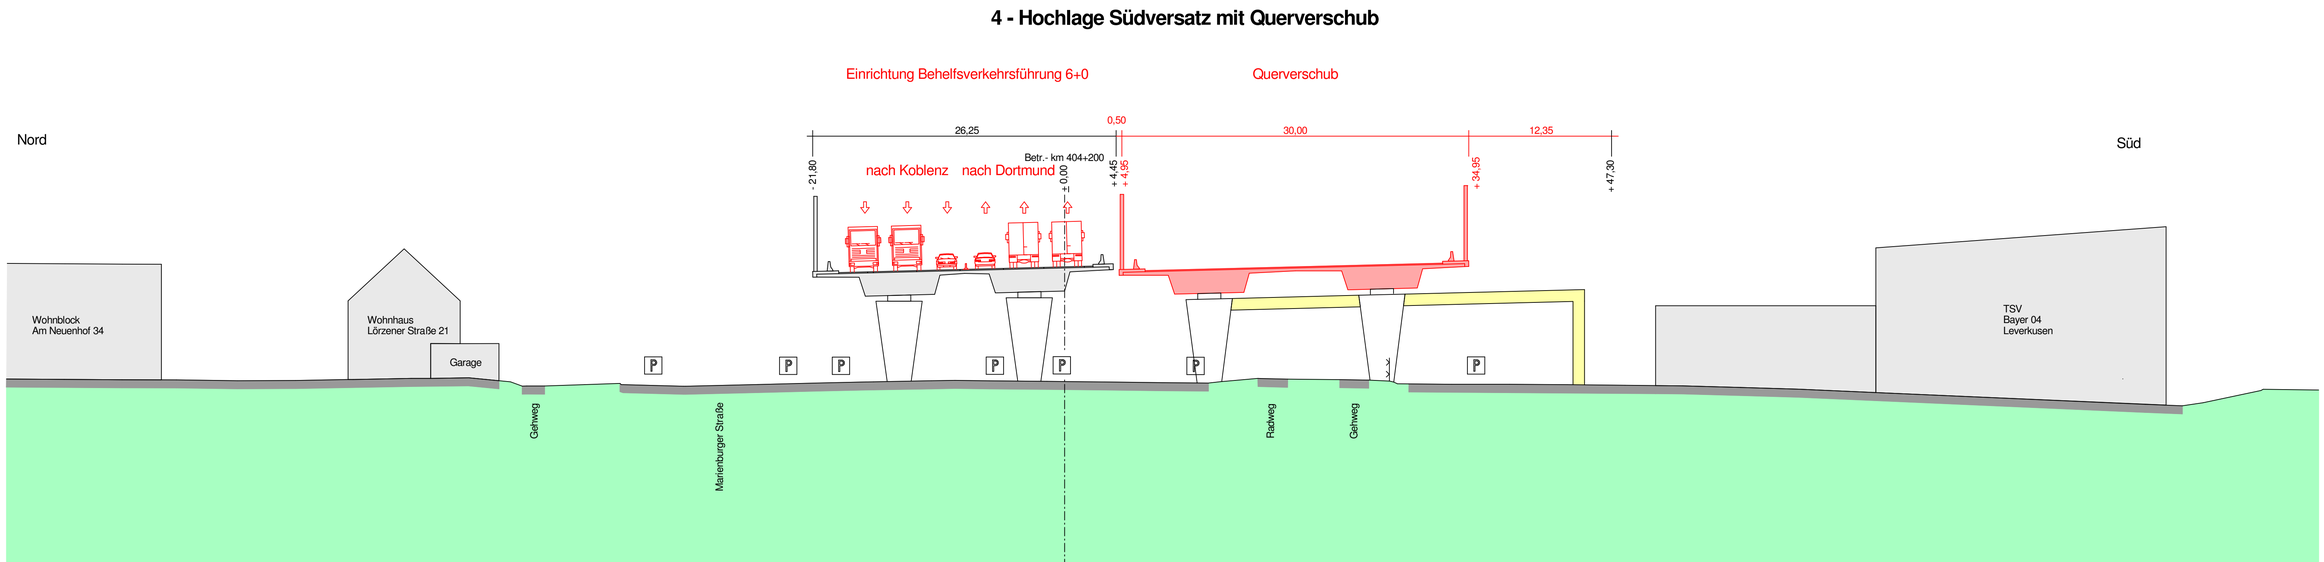Landesbetrieb Straßenbau Nordrhein-Westfalen

Straße: A 1 Betr.-km 403+300,000 - 405+400,000

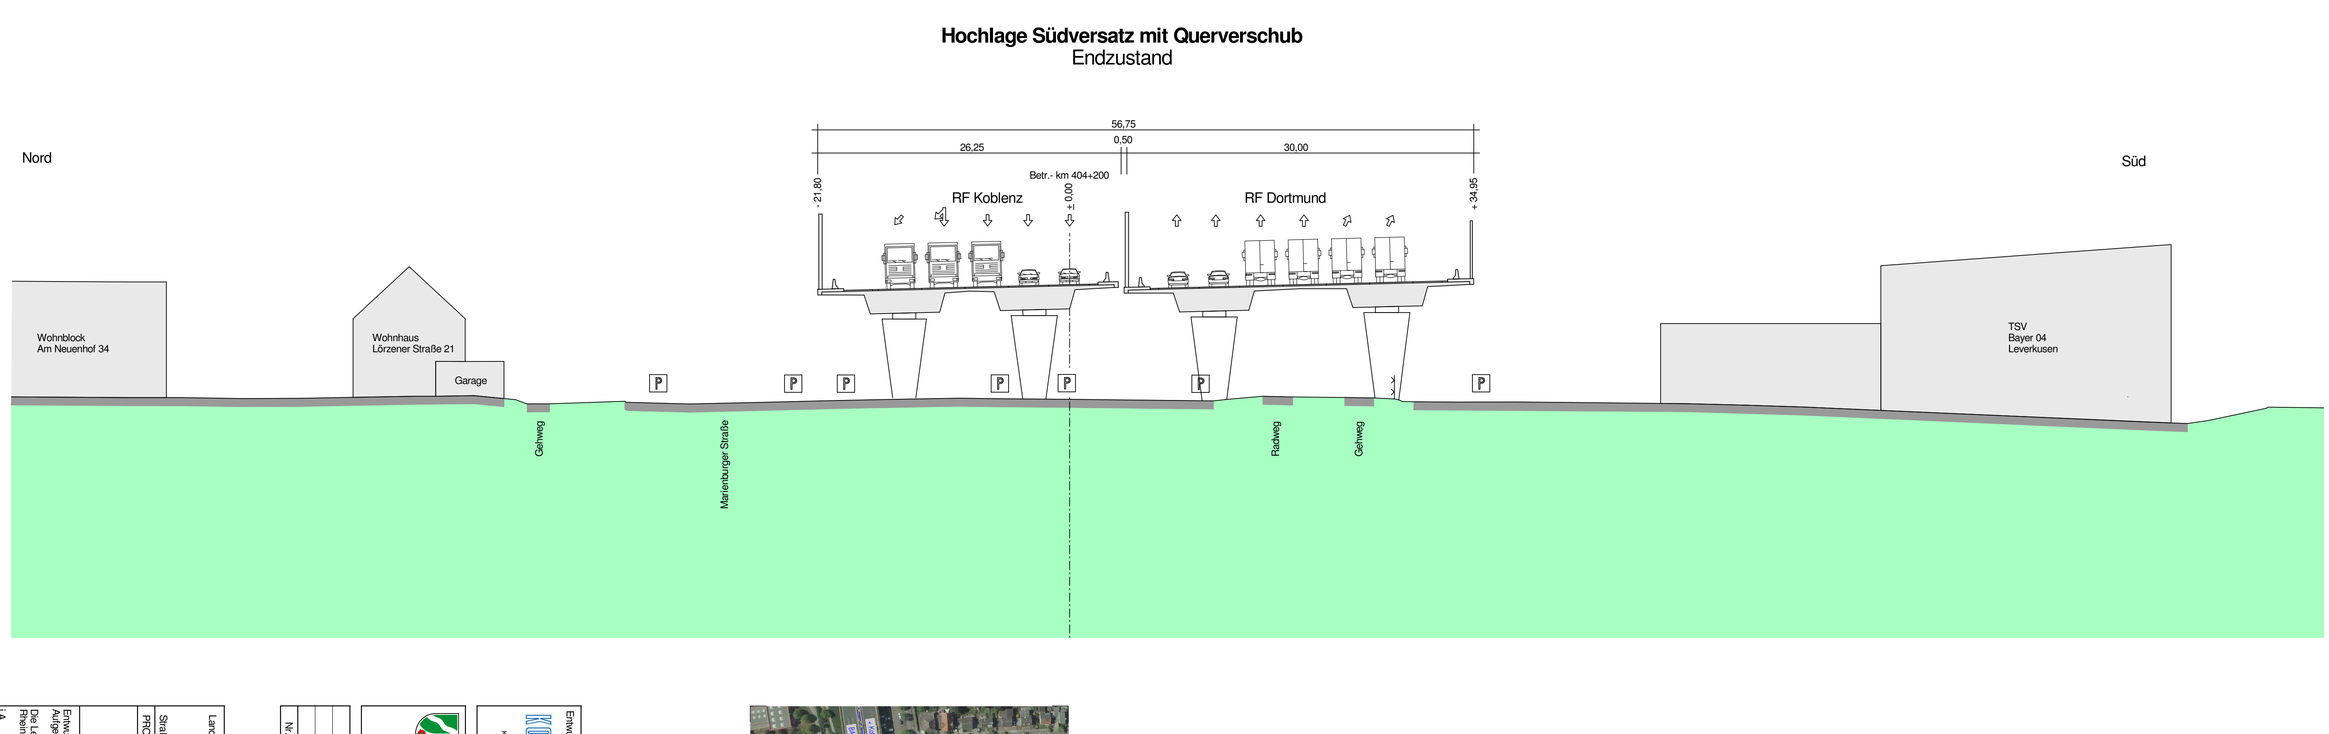PROJIS-Nr.:

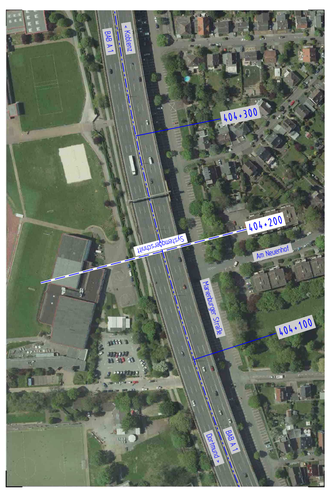Unterlage / Blatt-Nr.: 16.1 / 1.01

**SQ Verkehrsführung H02**

Hochlage Südversatz
mit Querverschub
A1 Querverschubwerk
Maßstab: 1 : 250

Ausbau der A 1
zwischen dem AK Leverkusen - West ( A 1 / A 59)
und dem AK Leverkusen ( A 1 / A 3)

Entwurfsdatum:
Aufgestellt:

Die Leiterin der Regionalniederlassung
Rhein-Berg
i.A.

Entwurf

KOCKS CONSULT GMBH
KOCKS INGENIEURE
KOCKS CONSULT GMBH • Hauptsitz Bonn • Quantiusstraße 6 • 53115 Bonn
Tel. 0228 / 726 29 0 • Fax 0228 / 726 29 29 • E-Mail: info@kocks-ing.de

| | | |
|---|---|---|
| gezeichn.: | C. Schmengler | 11.09.2015 |
| bearb.: | K. Bohn | 11.09.2015 |
| geprüft: | | |
| | Name | Datum |
| genehmigt: | | |
| Dateiname: | 1-161-101_QV_45735..a | |

Regionalniederlassung
Rhein-Berg
Deutz-Kalker-Str. 18 - 26, 50679 Köln

Straßen.NRW.
Landesbetrieb Straßenbau Nordrhein-Westfalen

Projekt-Nr.:
45 - 7019

| Nr. | Art der Änderung | Datum | Zeichen |
|---|---|---|---|
| | | | |
| | | | |
| | | | |
| | | | |
| | | | |